


# PLAN SYTUACYJNY W SKALI 1:1000 ETAP III

BURMISTRZ TUCHOLI  
89-500 TUCHOLA  
pl. Zamkowy 1  
woj. kujawsko-pomorskie

Załącznik nr 1 do  
~~decyzji, postanowienia, uzgodnienia~~  
znak: WIIPP. 7221. 41. 2024. HW  
z dnia 11. 09. 2024.

**BURMISTRZ**  
*mgr Tadeusz Kowalski*

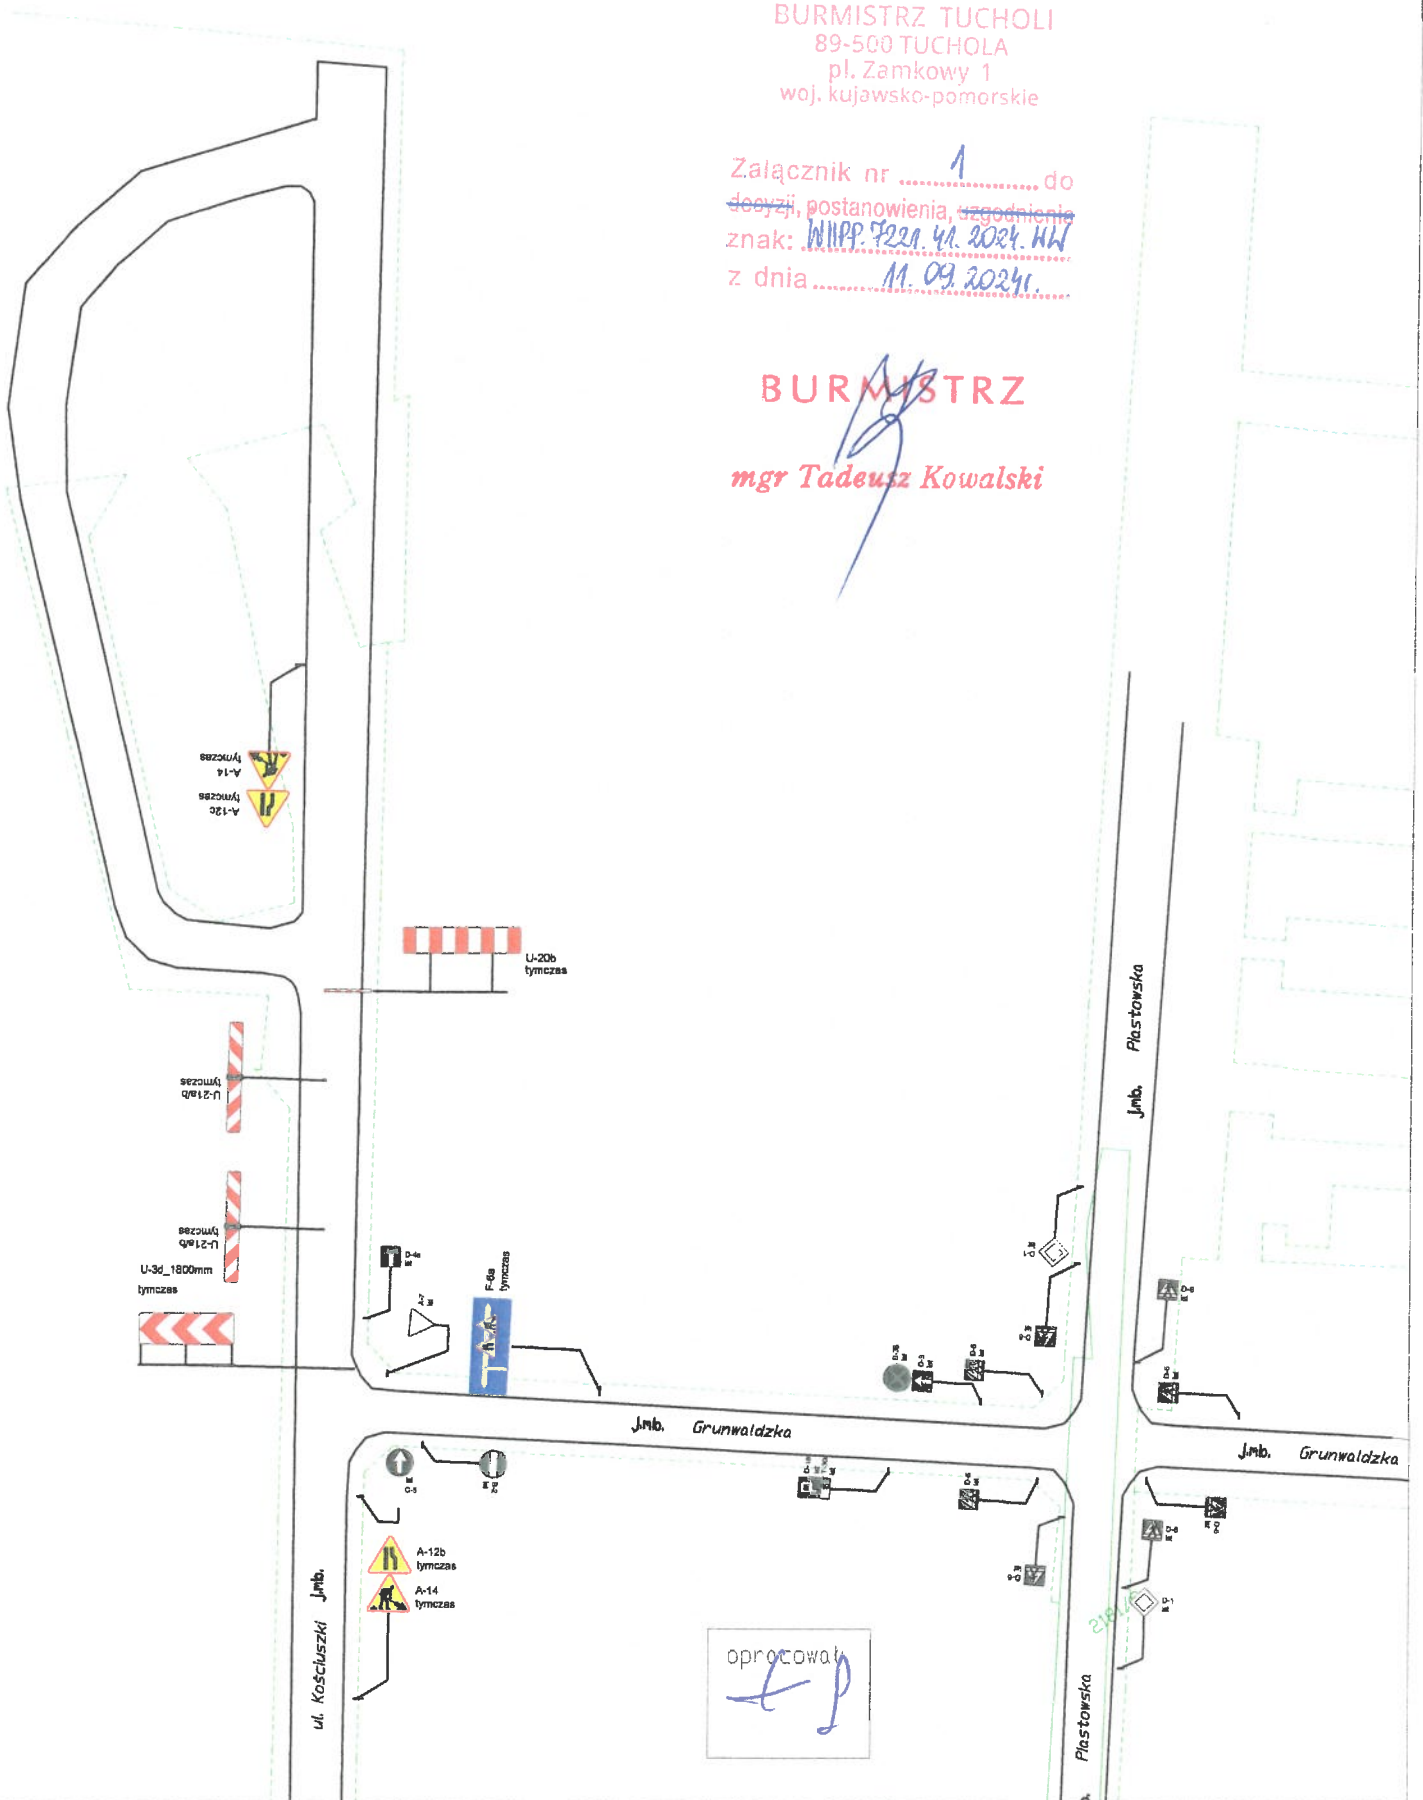

# PLAN SYTUACYJNY W SKALI 1:1000 ETAP IV

BURMISTRZ TUCHOLI  
89-500 TUCHOLA  
pl. Zamkowy 1  
woj. kujawsko-pomorskie

Załącznik nr 1 do  
~~decyzji, postanowienia, uzgodnienia~~  
znak: WI/PP 3221 ul. 2024, NW  
z dnia 11.09.2024r.

**BURMISTRZ**  
  
*mgr Tadeusz Kowalski*

